
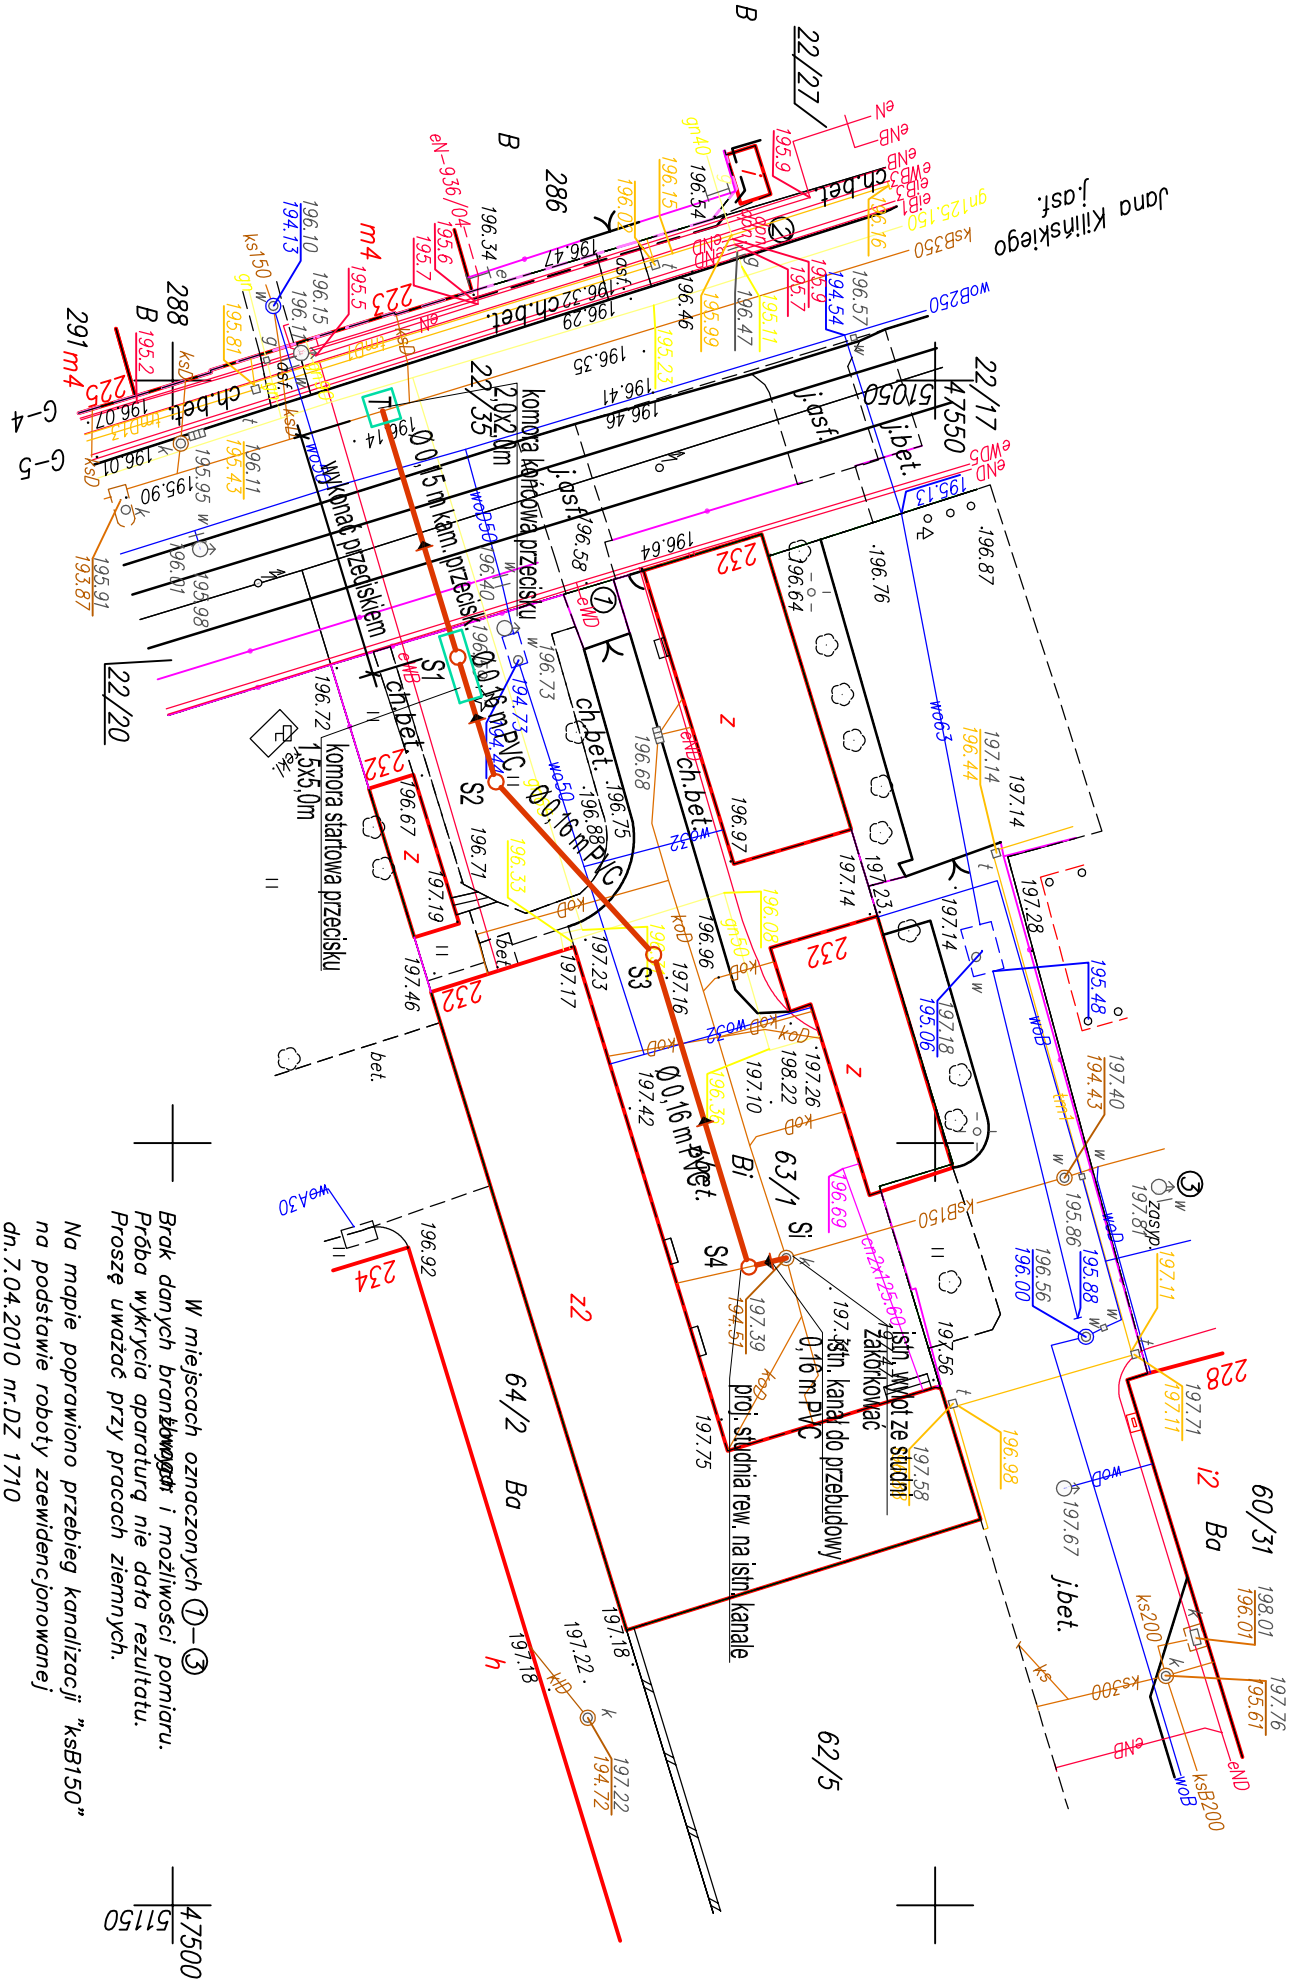


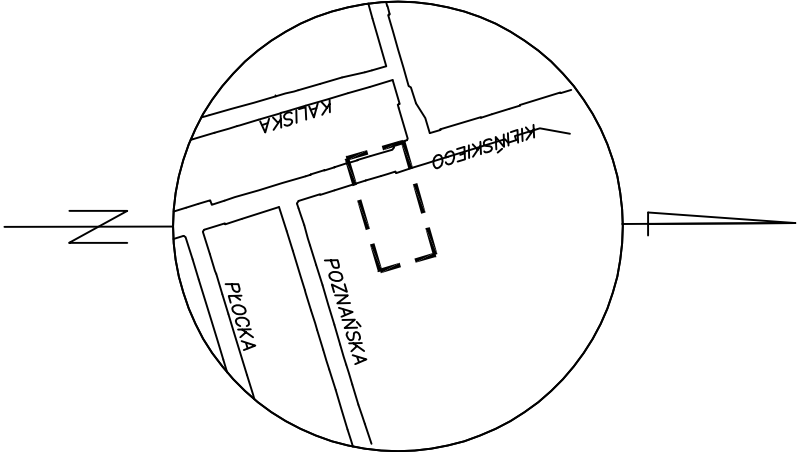

UWAGA!
Niniejszy egzemplarz mapy jest fragmentem mapy sytuacyjno - wysokościowej do celów projektowych w skali 1:500 zaewidencjonowanej w M.O.D.G.iK. w Łodzi w dniu 2010r. pod nr

Za zgodność z oryginałem:

Przytęcze kanalizacji san. do posesji przy ul. Kilińskiego 232 w Łodzi				Studium opracowania proj. budowlany	
PLAN ZAGOSPODAROWANIA				branża sanitarna	
pik. ✕		Nr uprawnień		Podpis	
Projektował mgr inż. Ewa Boczyska		153/93/MŁ		05.2010	
Opracował				Skala 1:500	
Sprawdzający				Numer rysunku 1	

m. Łódź

dz. Górna

Obręb: G-5, G-4

ul.Kilińskiego 232

KOPIA MAPY ZASADNICZEJ

w skali 1:500

wykonana dla celów projektowych

Mapę niniejszą wykonano na podstawie numerycznej mapy zasadniczej m.Łodzi nr sekcji: 56(11-b-3), 56(11-d-1)

1. Układ współrzędnych: lokalny m. Łodzi

2. Poziom odniesienia: lokalny m. Łodzi

PRACE TERENOWE WYKONAŁ:

PRACOWNIA GEODEZYJNA "GEODROG" S.C.

Łódź ul.Roosewelta 7/10 tel. 636-23-81

ZMIANY DO NUMERYCZNEJ MAPY ZASADNICZEJ WPROWADZIŁ PRACOWNIK MODGIK

Adriana Żak

KERG: 5-1347/2008

L.k.s.rob. 50/08

Łódź, dn. 23.08.2008

Łódź, dn. 04.09.2008